


KOKKILAN UIMARANTA

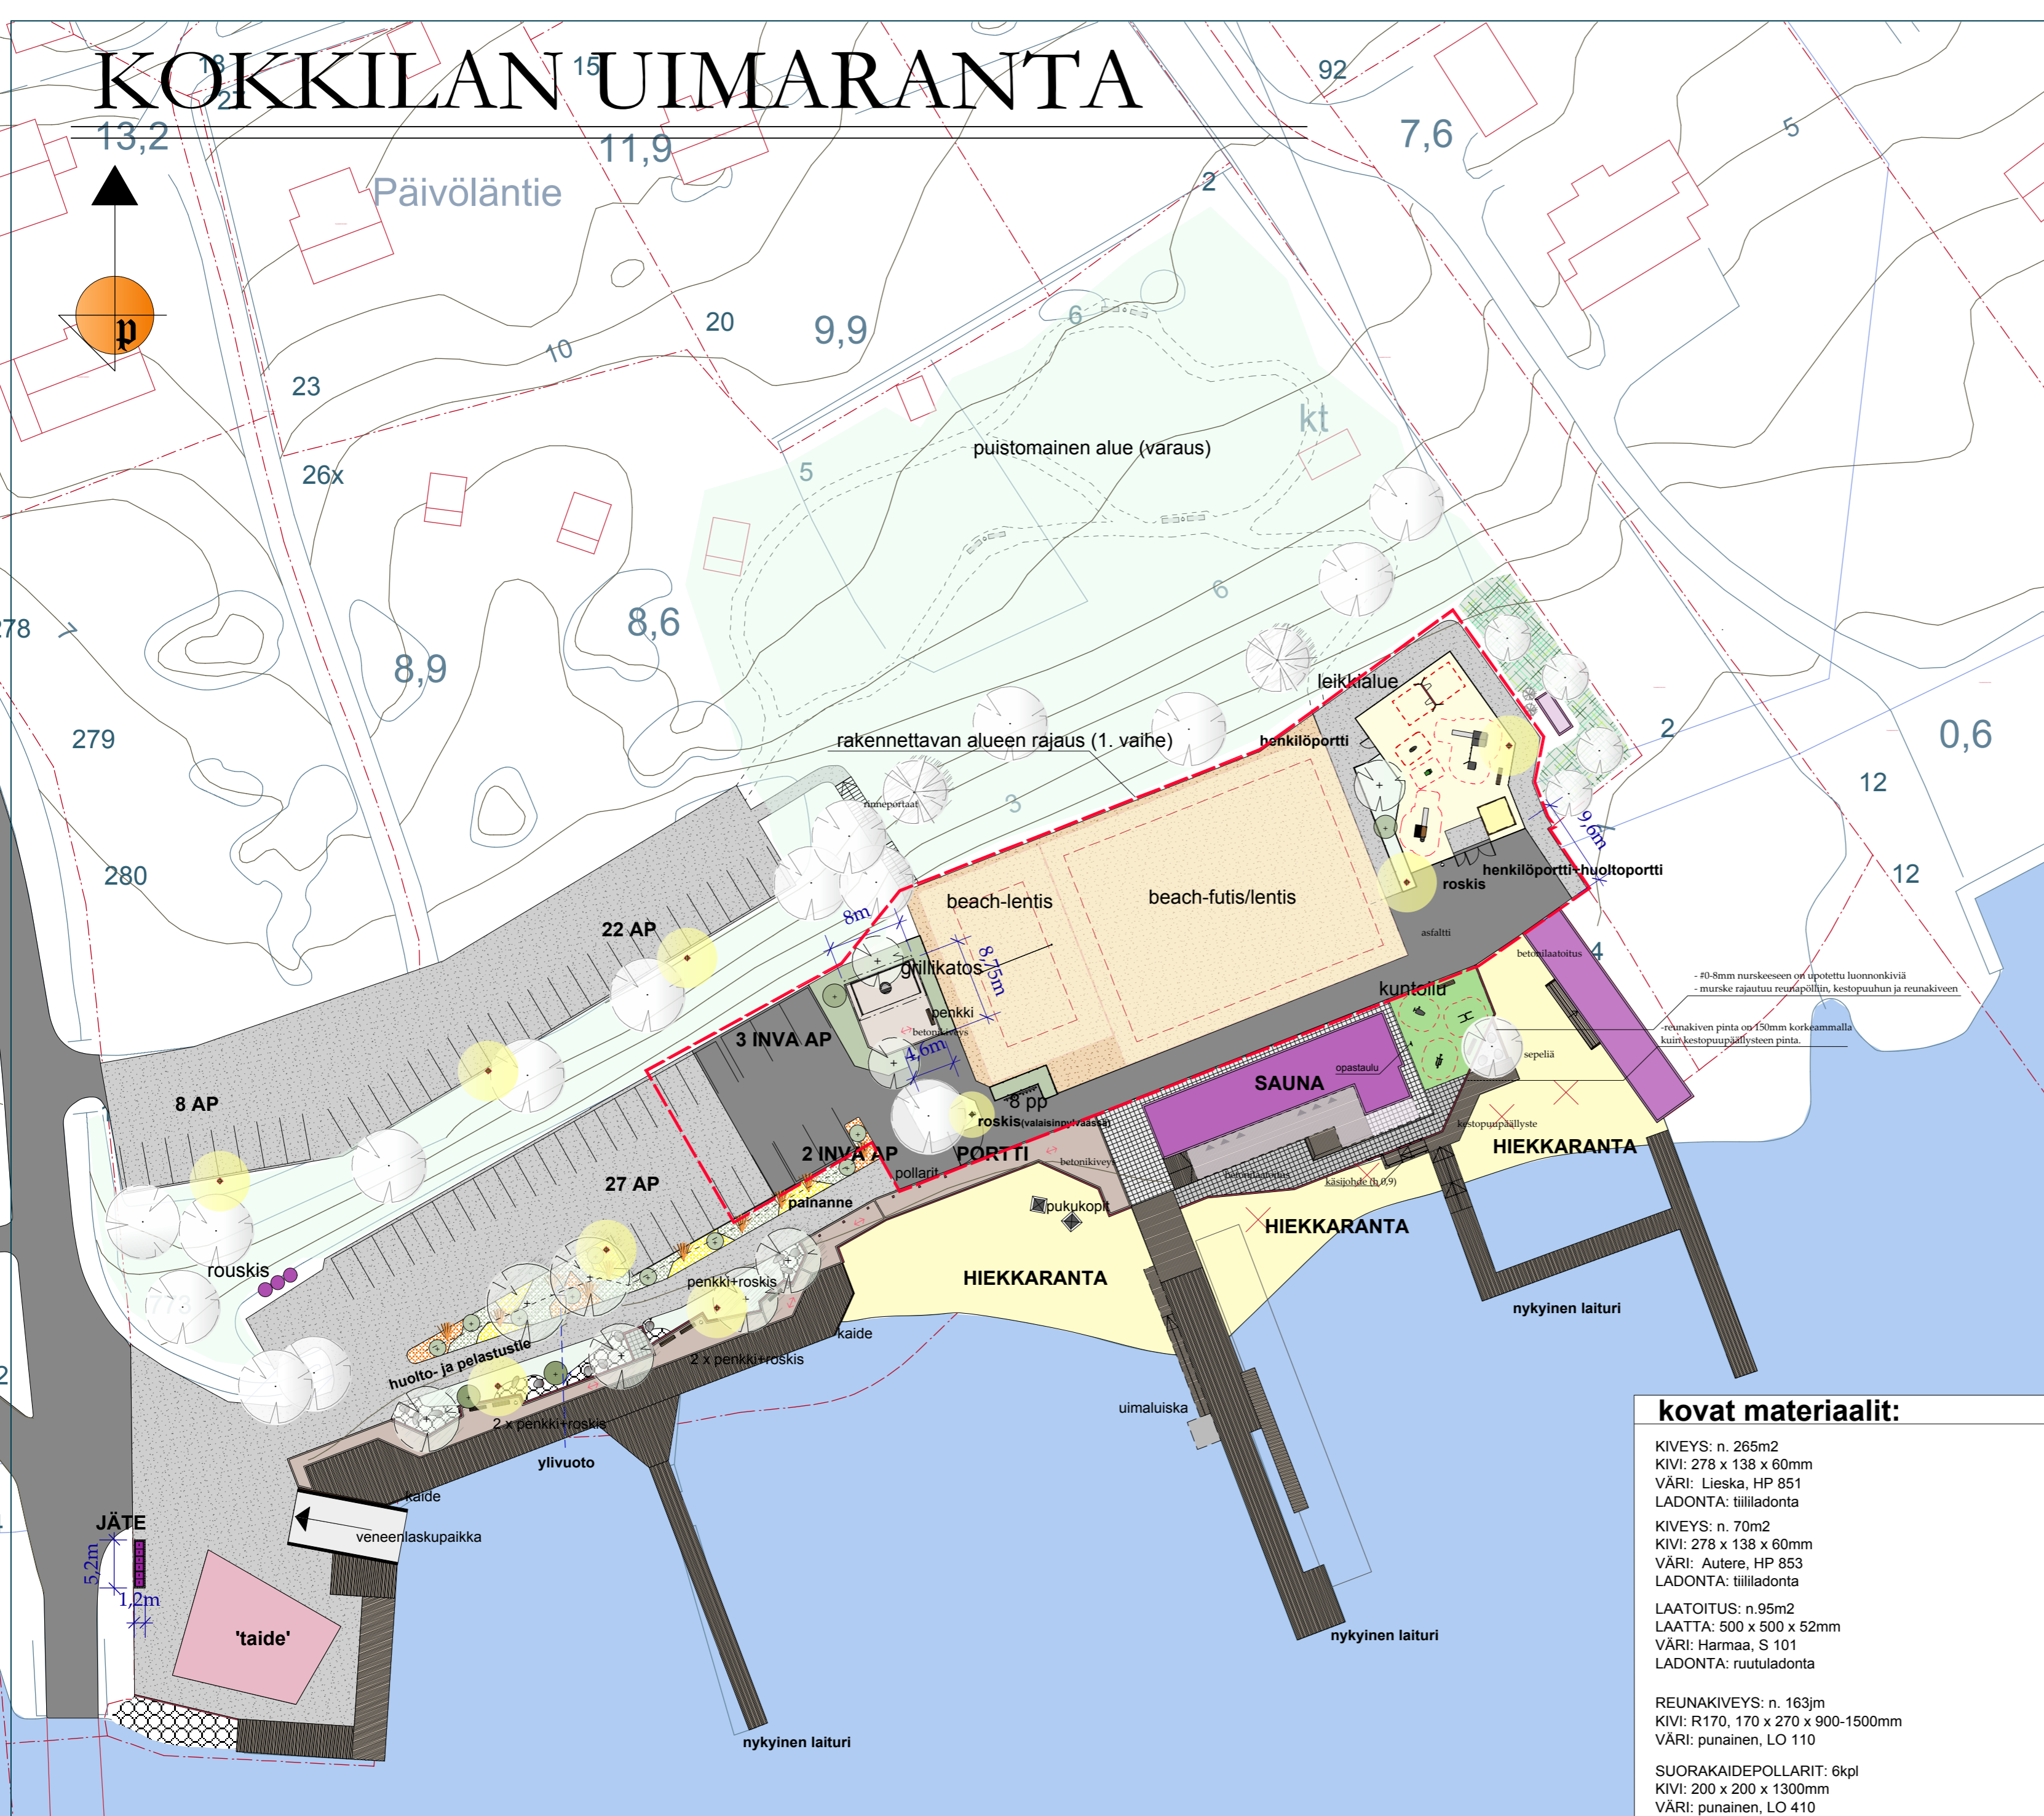

merkinnät:

	murske # 0-11mm		graniittinen pollari
	hiekkalaatikko		turva-alusta
	asfaltti		kestopuupäällyste
	rakennettavan alueen rajat (1. vaihe)		kuorikate
	xx		kosteikkokasvit
	betonilaatoitus		pensaat 1-2m
	olemassa oleva betonilaatoitus		pensaat 2-3m
	betonikiveys		poistettava puu
	graniittinen reunakivi		siistittävä luonnontilainen alue
	turvasora # 1-8mm		pensaat 2-3m

kasvit:

puut:	Lyh.	ist.et./tih.	taimikoko	määrä
hopeapaju	SoAS	-	rym 16-18	2
teiväleppä	AUG1	-	rym 16-18	3
kynäjalava	UILa	-	rym 16-18	2
japaninpihlaja	SoCo	-	rym 16-18	3

pensaat:

idänvirpiangervo	<i>Spiraea chamaedryfolia</i>	SpCh	0,8m	-	130
taikinaamarja	<i>Salix glauca</i>	EGAI	0,8m	-	25
koivuangervo	<i>Spiraea betulifolia 'Island'</i>	SpBI	0,8m	-	245
loistoajamuke	<i>Philadelphus lewisii 'Tähtisilmä'</i>	PhLT	-	-	2
siroutuompihlaja	<i>Amelanchier laevis</i>	AmLa	-	-	150-175cm 2

koristeheinät ja perennat:

luhtalemmikki	<i>Myosotis scorpioides</i>	MySc	-	-	250
niittykullero	<i>Trollius europaeus</i>	TrEu	-	-	140
ruokobehni	<i>Phlox arandinaecea</i>	PhAr	-	-	10

välineet:

	määrä:
KEINU: Lappset 020414M P2	1
TURVAISTUIN: Lappset 000218	1
KUMILATAISTUIN: Lappset 000216	1
LIUKU+KIIPEILY: Kompan BASIC 811P-Riemu 2	1
LIUKU+KIIPEILY: Kompan BASIC 811P-Hurma 2	1
KIIKKU+TASAPAINO: Kompan Vesimies M16370-15P	1
KIIKKU: Kompan Rantakirppu M170P	1
HIEKKALAAKKO: Lappset 000404M	1
VATSAPENKKI: Kompan KPX121-vatsapenkki	1
CROSS TRAINER: Kompan KPX125-cross trainer	1
VARTALOPUNNERRUS: Kompan KPX126-vartalo punnerrus	1

kalusteet:

	määrä:
PENKKI: Lappset Scandinavia NF2531M	8
VÄRI: metalliosat musta RAL 9005, puuosat vaaleanruskea	
ROSKA-ASTIA: L&T CITY60 V210060F2/RS, ruostumaton teräs	5
PYÖRÄTELIN: Lehtovuori 111K/4	2
GRILLI: Lappset Hilde NF7690	2
ASENNUS: valu	
PUKUKOPIIT (siirrettävät): -	2

rakenteet:

	määrä:
KESTOPUUPÄÄLLYSTE:	
-SAUNA JA UIMARANTA:	n. 465m ²
-LAITURI:	n. 40m ²
-LOSSIRANTA:	n. 290m ²
	n. 135m ²
PUUAITA (rajaava):	n. 55jm
KOLMILANKA-AITA (h 120cm):	n. 61jm
VÄRI: harmaa RAL 7016	
HUOLTOPORTTI+HENKILÖPORTTI:	1kpl
HENKILÖPORTTI:	1kpl
OPASTAULU:	2kpl
OPASTAULU JALALLA:	1kpl

varusteet:

	määrä:
ULKOGRILLI: Lappset Hilde NF7690	1
PUKUKOPPI:	2
LENTOPALLOPVLVÄÄT: Visby 311084, Keltainen (pari)	1

muut materiaalit:

	määrä:
ASFALTTI:	n. 760m ²
TURVALAATTA: Kompan K06411700, vihreä	95m ²
TURVALAATTA: Kompan K04321200, vihreä (symbolit neliö, kolmio, ympyrä)	2 x symboli

kovat materiaalit:

KIVEYS: n. 265m²
 KIVI: 278 x 138 x 60mm
 VÄRI: Lieska, HP 851
 LADONTA: tiililadonta


KIVEYS: n. 70m²
 KIVI: 278 x 138 x 60mm
 VÄRI: Autere, HP 853
 LADONTA: tiililadonta

LAATOITUS: n. 95m²
 LAATTA: 500 x 500 x 52mm
 VÄRI: Harmaa, S 101
 LADONTA: ruutuladonta

REUNAKIVEYS: n. 163jm
 KIVI: R170, 170 x 270 x 900-1500mm
 VÄRI: punainen, LO 110

SUORAKAIDEPOLLARIT: 6kpl
 KIVI: 200 x 200 x 1300mm
 VÄRI: punainen, LO 410

LUONNONKIVIA: 15-18kpl
 KIVI: # 800-1250 x 500-750mm
 VÄRI: -

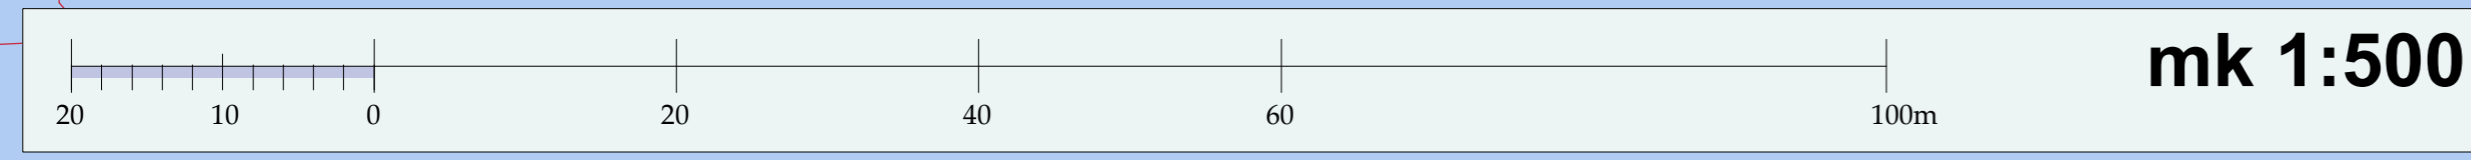

K.osa	Kortteli/tila	Tontti/Nro			
XXX	XXX	1:XX			
Rakennustoimenpide		Perusparannus	Piirustuslaji		
			VIHERSUUNNITELMA		
Rakennuskohteen nimi ja osoite			Piirustuksen sisältö		Mittakaava
Kokkilan uimaranta			YLEISSUUNNITELMA		1:500
Kokkilantie 25230 Angelniemi			Suun. ala	Työ No	Piir. No
			VIHER	XX	XX
			Päiväys	Suunnittelija	
			19.5.2011	MN	

