


# KOKKILAN UIMARANTA

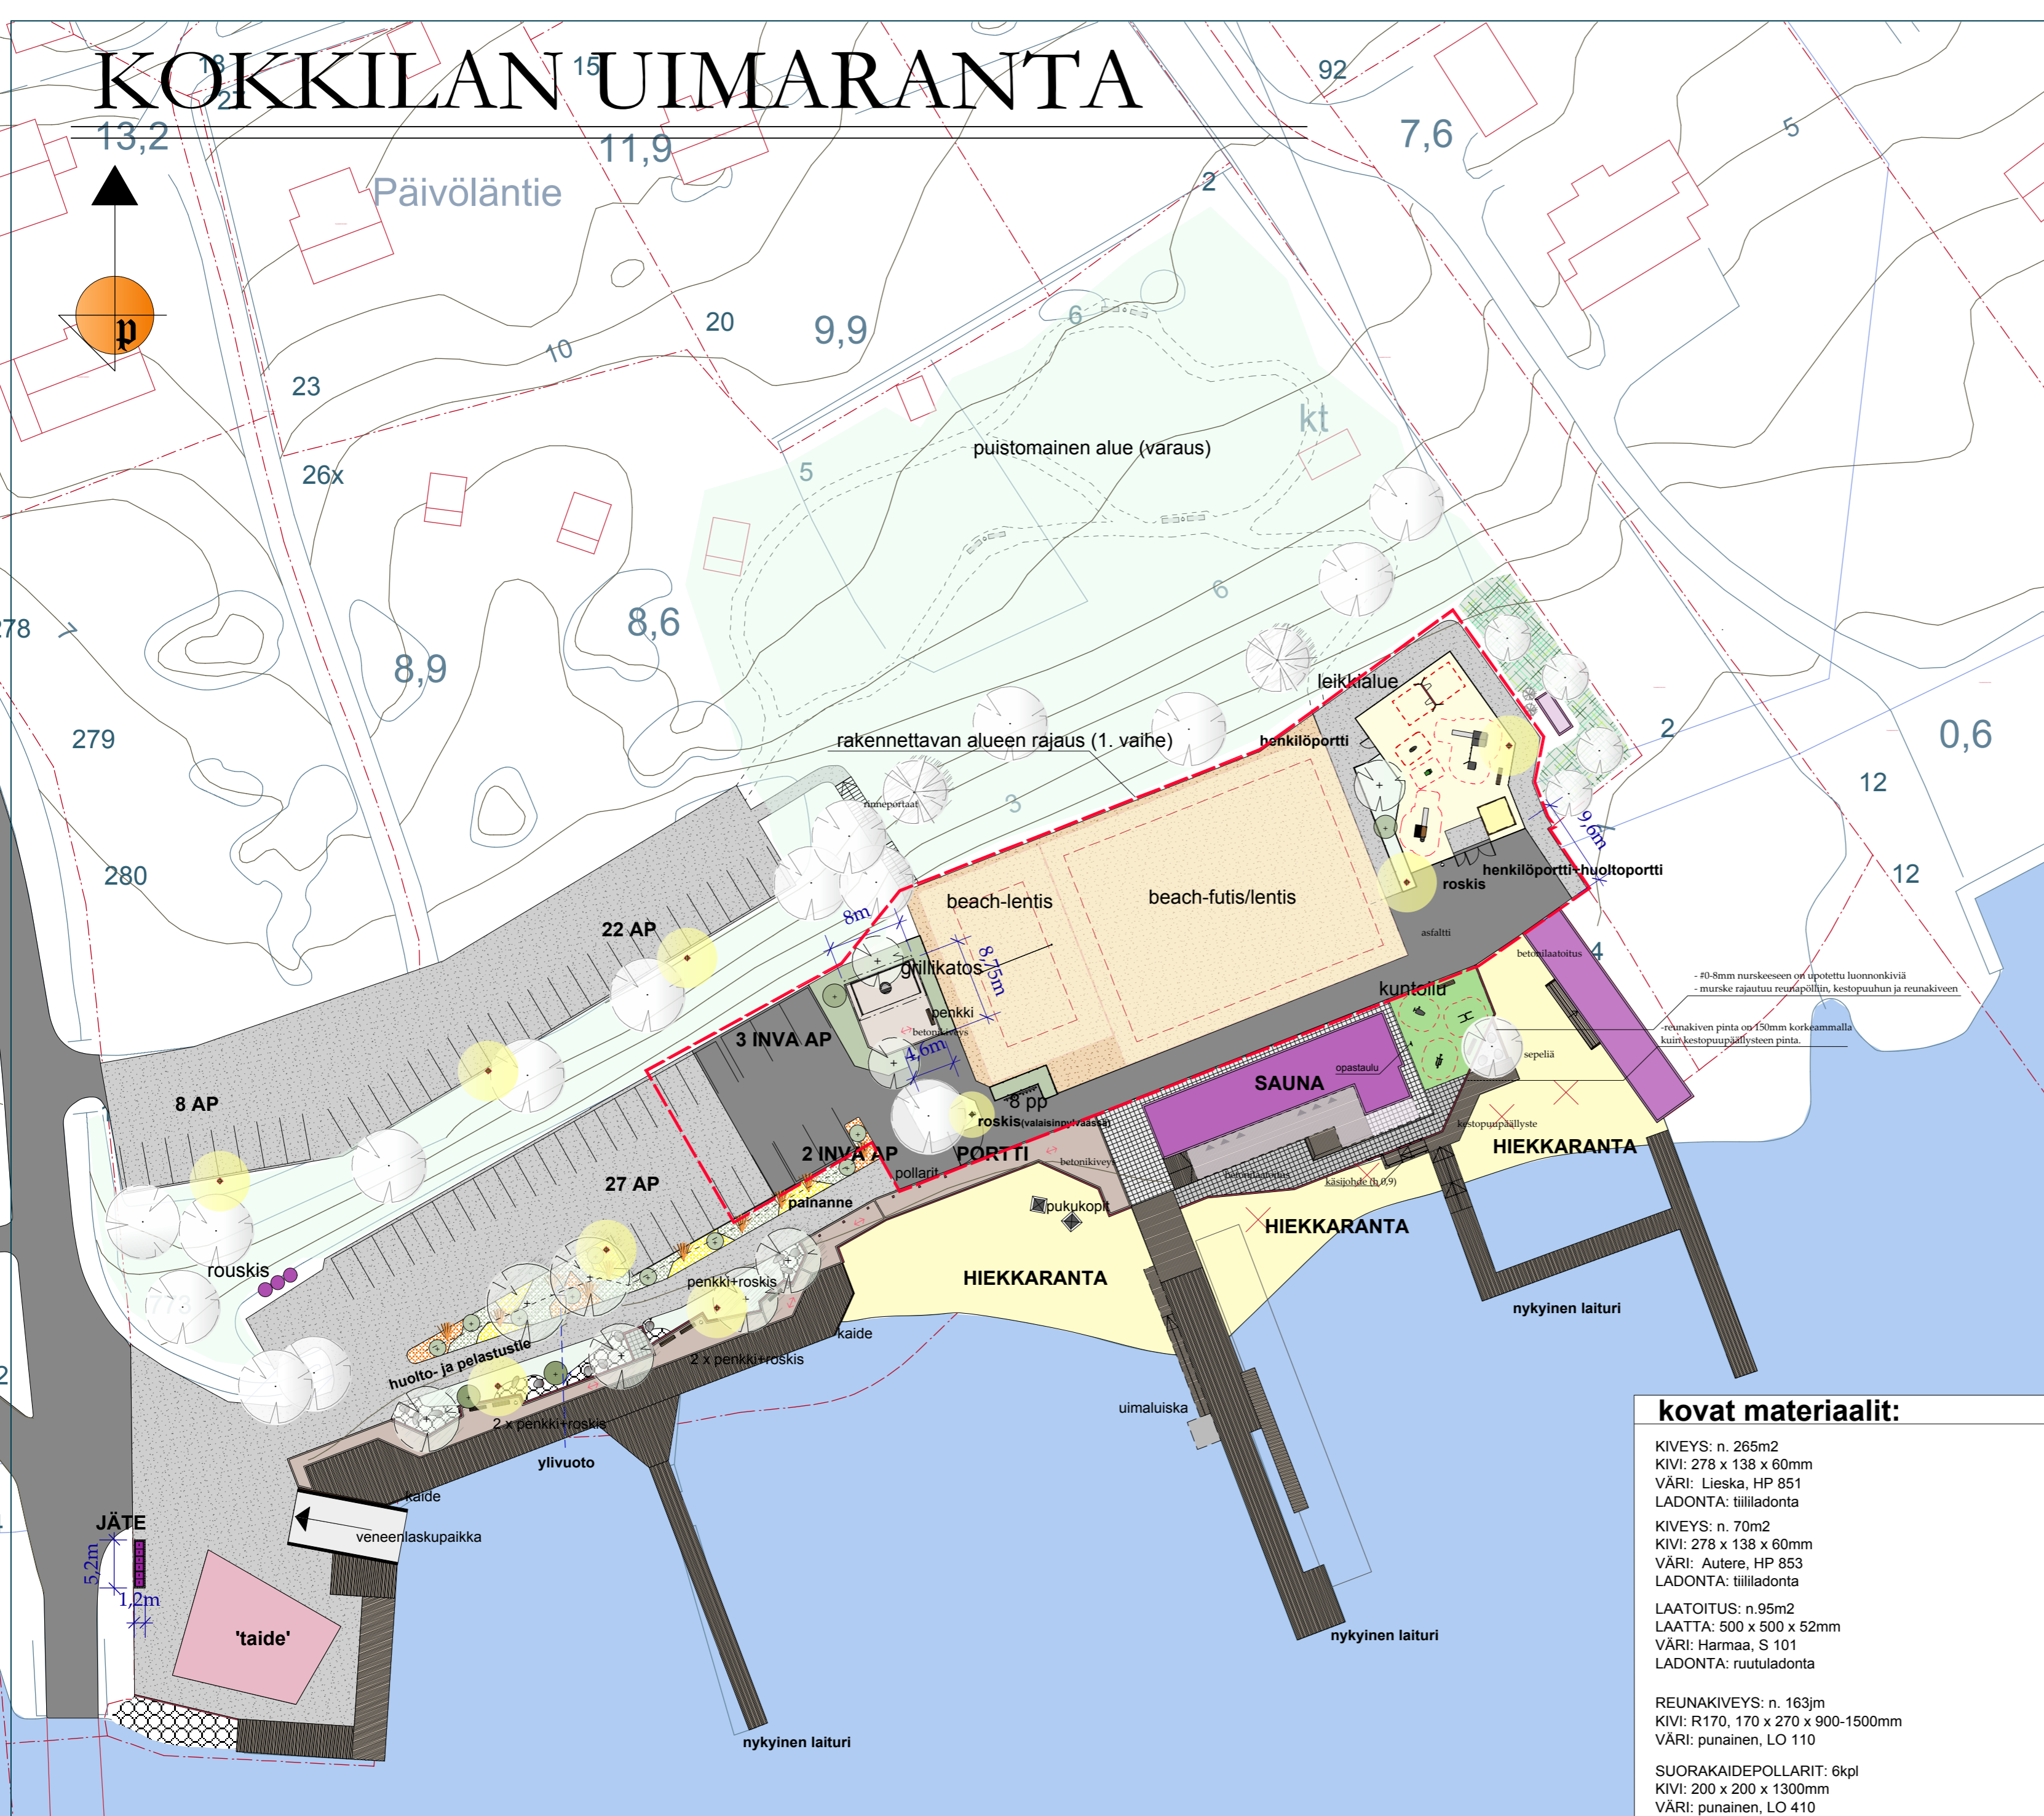

**merkinnät:**

	murske # 0-11mm		graniittinen pollari
	hiekkä		turva-alusta
	asfaltti		kestopuupäällyste
	rakennettavan alueen rajat (1. vaihe)		kuorikate
	xx		kosteikkokasvit
	betonilaatoitus		pensaat 1-2m
	olemassa oleva betonilaatoitus		pensaat 2-3m
	betonikiveys		poistettava puu
	graniittinen reunakivi		siistittävä luonnontilainen alue
	turvasora # 1-8mm		pensaat 2-3m

**kasvit:**

puut:	Lyh.	ist.et./tih.	taimikoko	määrä
hopeapaju	SoAS	-	rym 16-18	2
teiväleppä	AUG1	-	rym 16-18	3
kynäjalava	UILa	-	rym 16-18	2
japaninpihlaja	SoCo	-	rym 16-18	3

**pensaat:**

idänvirpiangervo	Spiraea chamaedryfolia	SpCh	0,8m	-	130
taikinaamarja	Älyes alpinum	EA1	0,8m	-	25
koivuangervo	Spiraea betulifolia 'Island'	SpBI	0,8m	-	245
loistoajamuke	Philadelphus lewisii 'Tähtisilmä'	PhLT	-	-	2
sirouttoimpililja	Amelanchier laevis	AmLa	-	-	150-175cm 2

**koristeheinät ja perennat:**

luhtalemmikki	Myosotis scorpioides	MySc	-	-	250
niittykullero	Trollius europaeus	TrEu	-	-	140
ruokobehni	Phlox arandinaecea	PhAr	-	-	10

**välineet:**

KEINU: Lappset 020414M P2	1
TURVAISTUIN: Lappset 000218	1
KUMILATAISTUIN: Lappset 000216	1
LIUKU+KIIPEILY: Kompan BASIC 811P-Riemu 2	1
LIUKU+KIIPEILY: Kompan BASIC 811P-Hurma 2	1
KIIKKU+TASAPAINO: Kompan Vesimies M16370-15P	1
KIIKKU: Kompan Rantakirppu M170P	1
HIEKKALAAITIKKO: Lappset 000404M	1
VATSAPENKKI: Kompan KPX121-vatsapenkki	1
CROSS TRAINER: Kompan KPX125-cross trainer	1
VARTALOPUNNERRUS: Kompan KPX126-vartalopunnerrus	1

**kalusteet:**

PENKKI: Lappset Scandinavia NF2531M	8
VÄRI: metalliosat musta RAL 9005, puuosat vaaleanruskea	
ROSKA-ASTIA: L&T CITY60 V210060F2/RS, ruostumaton teräs	5
PYÖRÄTELIN: Lehtovuori 111K/4	2
GRILLI: Lappset Hilde NF7690	2
ASENNUS: valu	
PUKUKOPIIT (siirrettävät): -	2

**rakenteet:**

KESTOPUUPÄÄLLYSTE:	määrä:
-SAUNA JA UIMARANTA:	n. 465m <sup>2</sup>
-LAITURI:	n. 40m <sup>2</sup>
-LOSSIRANTA:	n. 290m <sup>2</sup>
	n. 135m <sup>2</sup>
PUUAITA (rajaava):	n. 55jm
KOLMILANKA-AITA (h 120cm):	n. 61jm
VÄRI: harmaa RAL 7016	
HUOLTOPORTTI+HENKILÖPORTTI:	1kpl
HENKILÖPORTTI:	1kpl
OPASTAULU:	2kpl
OPASTAULU JALALLA:	1kpl

**varusteet:**

ULKOGRILLI: Lappset Hilde NF7690	1
PUKUKOPPI:	2
LENTOPALLOPVLVÄÄT: Visby 311084, Keltainen (pari)	1

**muut materiaalit:**

ASFALTTI:	n. 760m <sup>2</sup>
TURVALAATTA: Kompan K06411700, vihreä	95m <sup>2</sup>
TURVALAATTA: Kompan K04321200, vihreä (symbolit neliö, kolmio, ympyrä)	2 x symboli

K.osa	Kortteli/tila	Tontti/Nro				
XXX	XXX	1:XX				
Rakennustoimenpide		Perusparannus		Piirustuslaji		
				VIHERSUUNNITELMA		
Rakennuskohteen nimi ja osoite		Kokkilan uimaranta		Mittakaava		
				YLEISSUUNNITELMA 1:500		
Kokkilantie 25230 Angeliemi						
Suun. ala		Työ No	Piir. No	Muutos		
VIHER		XX	XX	XX		
Päiväys		Suunnittelija				
19.5.2011		MN				

**kovat materiaalit:**

KIVEYS: n. 265m<sup>2</sup>  
 KIVI: 278 x 138 x 60mm  
 VÄRI: Lieska, HP 851  
 LADONTA: tiililadonta

KIVEYS: n. 70m<sup>2</sup>  
 KIVI: 278 x 138 x 60mm  
 VÄRI: Autere, HP 853  
 LADONTA: tiililadonta

LAATOITUS: n. 95m<sup>2</sup>  
 LAATTA: 500 x 500 x 52mm  
 VÄRI: Harmaa, S 101  
 LADONTA: ruutuladonta

REUNAKIVEYS: n. 163jm  
 KIVI: R170, 170 x 270 x 900-1500mm  
 VÄRI: punainen, LO 110

SUORAKAIDEPOLLARIT: 6kpl  
 KIVI: 200 x 200 x 1300mm  
 VÄRI: punainen, LO 410

LUONNONKIVIA: 15-18kpl  
 KIVI: # 800-1250 x 500-750mm  
 VÄRI: -

